


# SLACK-LINE - B-TWO - 2-FACH

Baldachin 2-fach mit integrierter Höhenverstellung (HA)

Bohrplan

Maßstab 1 : 5 (DIN A4)

Alle Maße in mm

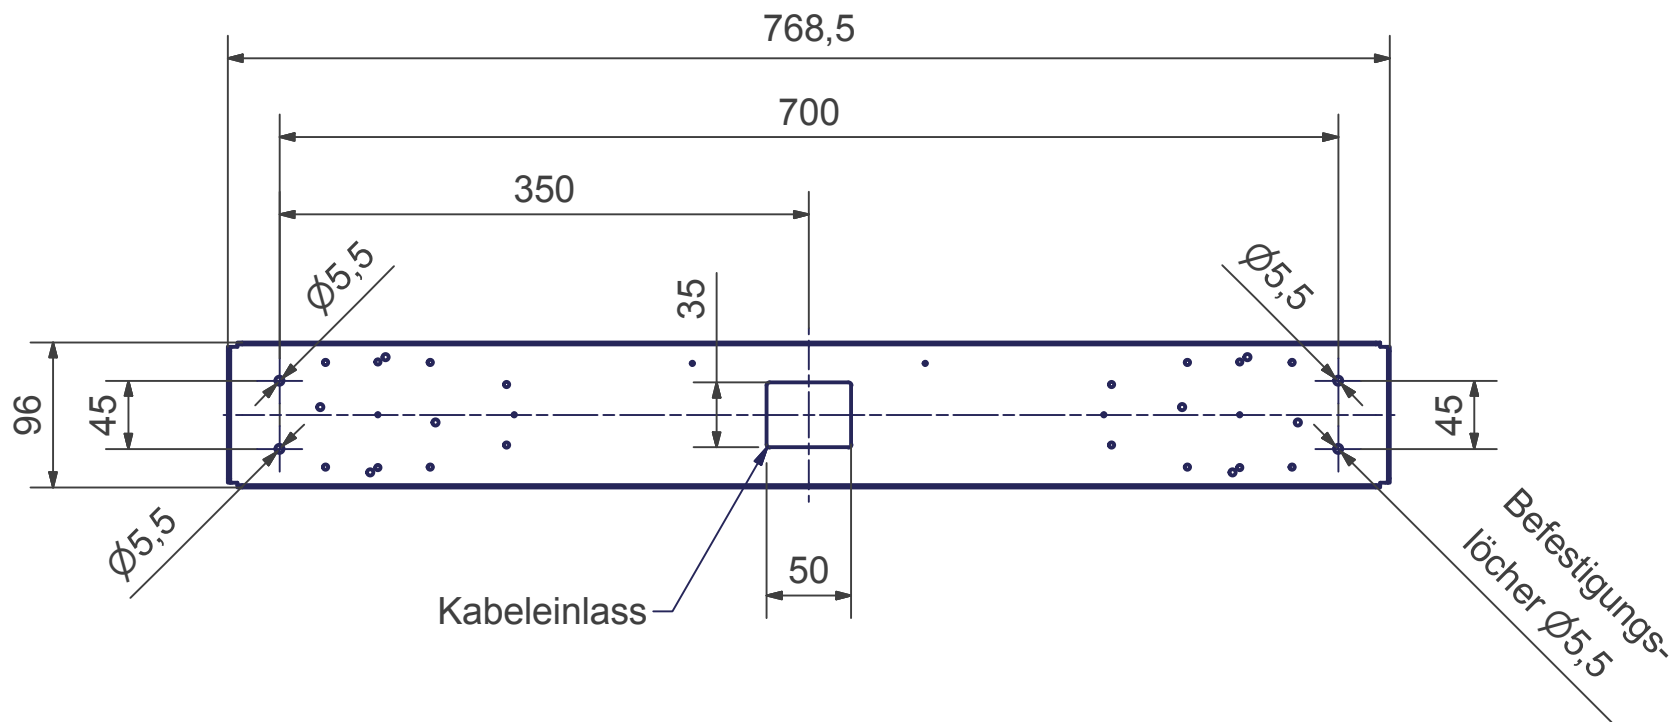

OLIGO Lichttechnik GmbH

Tannenweg 1

53757 Sankt Augustin

Version 08/2020